


ΕΦΗΜΕΡΙΣ ΤΗΣ ΚΥΒΕΡΝΗΣΕΩΣ

ΤΗΣ ΕΛΛΗΝΙΚΗΣ ΔΗΜΟΚΡΑΤΙΑΣ

ΤΕΥΧΟΣ ΤΕΤΑΡΤΟ **Αρ. Φύλλου 421**

24 Μαΐου 2004

ΠΕΡΙΕΧΟΜΕΝΑ

ΑΠΟΦΑΣΕΙΣ

ΑΠΟΦΑΣΕΙΣ

Αριθ. 1374 (σχ.1354)/Τυ (1)

Επικύρωση οριοθέτησης του χειμάρρου στο Δ/Δ Ριζώματος από την θέση νεκροταφείο ριζώματος έως την θέση Κάρες.

Ο ΓΕΝΙΚΟΣ ΓΡΑΜΜΑΤΕΑΣ ΠΕΡΙΦΕΡΕΙΑΣ ΘΕΣΣΑΛΙΑΣ

Έχοντας υπόψη:

1. Τις διατάξεις του άρθρου 6 του Ν. 880/1979, όπως αυτές τροποποιήθηκαν με το άρθρο 5 του Ν. 3010/2002.

2. Το άρθρο 6 του Κτιριοδομικού Κανονισμού (απόφαση 3046/304/3.2.1989/ΦΕΚ 55/Δ΄).

3. Το με αρ. πρ. 1293/7.4.2004 έγγραφο της Δ/νσης Τοπ. Αυτ/σης & Δ/σης Δήμου Παραληθαίων με το οποίο μας στάλθηκε η μελέτη για την επικύρωση της οριοθέτησης του χειμάρρου στο Δ/Δ Ριζώματος από τη θέση νεκροταφείο Ριζώματος έως τη θέση Κάρες.

4. Τη μελέτη οριοθέτησης του υπόψη υδατορέματος που συνέταξε ο Λίπας Αθανάσιος Τοπογράφος Μηχανικός όπως αυτή ελέγχθηκε και θεωρήθηκε από την Δ/νση Τεχ/κων Υπηρεσιών της Νομαρχιακής Αυτοδιοίκησης Τρικάλων και μας υποβλήθηκε με το πιο πάνω έγγραφο.

5. Το τοπογραφικό διάγραμμα αποτύπωσης του υπόψη υδατορέματος το οποίο συντάχθηκε από το παραπάνω μελετητικό γραφείο, ελέγχθηκε και θεωρήθηκε από την Δ/νση Τεχ/κων Υπηρεσιών της Νομαρχιακής Αυτοδιοίκησης Τρικάλων, επί του οποίου έγινε καθορισμός των οριογραμμών.

6. Την υπ' αρ. 36/2004 (Πρακτικό στις 2/2004) απόφαση υπέρ της οριοθέτησης του Νεοχωρίτη ποταμού, η οποία κρίθηκε νόμιμη με το αρ. πρ 4466 έγγραφο Δ/νσης Τοπικής Αυτοδιοίκησης & Διοίκησης Τρικάλων Περιφέρειας Θεσσαλίας.

7. Την με αρ πρ. 123801/4.3.2004 απόφαση της ΕΥΠΕ περί έγκρισης Περιβαλλοντικών Όρων για το έργο «Διευθέτηση κοίτης χειμάρρου στο Δ.Δ. Ριζώματος από τη θέση νεκροταφείο Ριζώματος έως την θέση Κάρες στο Δήμο Παραληθαίων Ν. Τρικάλων.

8.Το γεγονός ότι δεν έχουν επί του παρόντος κατασκευαστεί τα απαιτούμενα υδραυλικά έργα, για την υλοποίηση των εν λόγω οριστικών οριογραμμών του ποταμού.

9. Την με αρ. πρ. 5742/4.9.2003 απόφαση του Γενικού Γραμματέα Περιφέρειας Θεσσαλίας «Εξουσιοδότηση Προϊσταμένου Δ.Δ.Ε. Περιφέρειας Θεσσαλίας για υπογραφή εγγράφων κ.τ.λ.», αποφασίζουμε:

Επικυρώνουμε τις οριογραμμές του χειμάρρου στο Δ/Δ Ριζώματος από την θέση νεκροταφείο ριζώματος έως την θέση Κάρες, όπως αυτές καθορίστηκαν από την Δ/νση Τεχνικών Υπηρεσιών της Νομαρχιακής Αυτοδιοίκησης Τρικάλων και φαίνονται στο τοπογραφικό διάγραμμα.

Η απόφαση αυτή να δημοσιευθεί στην Εφημερίδα της Κυβερνήσεως.

Λάρισα, 5 Μαΐου 2004

Ο Γενικός Γραμματέας Περιφέρειας
ΦΩΤΗΣ ΓΚΟΥΠΑΣ

ΓΕΦΥΡΑ

κοιμητηριο

ΥΠΟΜΝΗΜΑ

ΕΘΝΙΚΟ ΤΥΠΟΓΡΑΦΕΙΟ
Για τεχνικούς λόγους στο σχεδιάγραμμα έγινε σμίκρυνση κατά ποσοστό 78 %

ΕΠΙΚΥΡΩΝΕΤΑΙ
Με την αριθμ. 1374 (6Π 1354)/Τυ/5-5-04
Γ.Γ. Περιφέρεια Θεσσαλίας
Λάρισα 12-5-04
Ο Πρ/νος Δ.Δ.Ε. Περ. Θεσσαλίας

ΚΩΝ/ΝΟΣ ΦΑΛΟΥΤΣΟΣ
ΠΟΛ. ΜΗΧ. με β. Δ/ντή

ΣΥΝΤΑΧΘΗΚΕ

ΑΘΑΝΑΣΙΟΣ Γ. ΛΙΠΑΣ
ΔΙΠΛΩΜ. ΤΟΠΟΓΡΑΦΟΣ ΜΗΧΑΝΙΚΟΣ
ΠΤΥΧΙΟΥΧΟΣ ΑΡΙΣΤΟΤΕΛΕΙΟΥ ΠΑΝ/ΜΙΟΥ ΘΕΣ/ΝΙΚΗΣ
ΜΕΛΟΣ Τ.Ε.Ε. ΑΡΙΘ. ΜΗΤΡΩΟΥ: 79976
ΣΩΚΡΑΤΟΥΣ 43 - ΤΡΙΚΑΛΑ - Τ.Κ. 42100
ΤΗΛ. (0431) 29984 - FAX. (0431) 39868
ΑΦΜ 075274620 - ΔΟΥ ΤΡΙΚΑΛΩΝ

ΛΙΠΑΣ ΑΘΑΝΑΣΙΟΣ

ΤΡΙΚΑΛΑ 4/5/2004
ΕΛΕΧΘΗΚΕ ΩΣ ΠΡΟΣ ΤΗΝ ΑΚΡΙΒΕΙΑ ΤΟΥ ΤΟΠΟΓ. ΔΙΑΓΡΑΜΜΑΤΟΣ ΚΑΙ ΚΑΘΟΡΙΖΟΝΤΑΙ ΟΙ ΟΡΙΟΓΡΑΜΜΕΣ ΤΟΥ ΥΔΑΤΟΡΕΜΑΤΟΣ

ΡΙΖΟΥ ΔΗΜΗΤΡΟΥΛΑ
ΤΟΠΟΓΡ. ΜΗΧ. ΜΕ Δ'β
ΣΤΗ Δ.Τ.Υ.Ν.Α.Τ.



ΤΡΙΚΑΛΑ 4/5/2004
ΘΕΩΡΗΘΗΚΕ

ΠΟΛ. ΜΗΧ. ΜΕ Α'β
Ν. ΛΕΡΚΑΣ
ΣΤΗ Δ.Τ.Υ.Ν.Α.Τ.

Αριθ. οικ. 3067/Φ. αιγ. - παρ. (2)

Καθορισμός των ορίων του αιγιαλού και δημιουργία ζώνης παραλίας στη θέση «Πούντα» του Δήμου Γαλαξιδίου Νομού Φωκίδας.

Ο ΓΕΝΙΚΟΣ ΓΡΑΜΜΑΤΕΑΣ ΠΕΡΙΦΕΡΕΙΑΣ
ΣΤΕΡΕΑΣ ΕΛΛΑΔΑΣ

Έχοντας υπόψη:

1. Τις διατάξεις του Ν. 2971/2001 (ΦΕΚ 285/τ.Α΄/ 19.12.2001) «Περί αιγιαλού και παραλίας».

2. Τις διατάξεις του Ν.Δ. 439/70 «περί συμπληρώσεως των διατάξεων περί αιγιαλού».

3. Τις διατάξεις του Ν. 3200/1955 «περί διοικητικής αποκέντρωσης», όπως τροποποιήθηκαν και ισχύουν σήμερα με τα Ν.Δ. 532/1970, Β.Δ. 704/1970, Β.Δ. 705/1970, Β.Δ. 192/1972, Π.Δ. 71/1984, Π.Δ. 347/1986, Ν.2026/1992 και Π.Δ. 97/1993.

4. Την διάταξη του άρθρου 46 παρ. 21 του Ν. 3220/2004 (ΦΕΚ 15/Α΄/28.1.2004) δυνάμει της οποίας από 10.4.2004 αρμοδιότητες του Υπουργού Οικονομίας και Οικονομικών οι οποίες ανήκαν ή είχαν μεταβιβασθεί στους Νομάρχες μέχρι την έναρξη λειτουργίας των Νομαρχιακών Αυτοδιοικήσεων και αφορούν θέματα των Υπηρεσιών του Υπουργείου Οικονομίας και Οικονομικών, που εξαιρέθηκαν από την κατάργηση με τις διατάξεις της παραγράφου 2 του άρθρου 39 του Ν.2218/1994, περιέρχονται στον Γενικό Γραμματέα της Περιφέρειας.

5. Την από 1.3.2004 έκθεση της κατά το άρθρο 3 του Ν. 2971/2001 αρμόδιας Επιτροπής καθορισμού των ορίων αιγιαλού και παραλίας στη θέση «Πούντα» του Δήμου Γαλαξιδίου του Νομού Φωκίδας και το από Μαρτίου 2003 τοπογραφικό και υψομετρικό διάγραμμα της παραπάνω περιοχής, που συντάχθηκε σε μία (1) πινακίδα με κλίμακα 1:500 από τον διπλωματούχο πολιτικό μηχανικό Νικόλαο Αραπόπουλο, το οποίο ελέγχθηκε για την ακρίβεια της αποτύπωσης τις 11.4.2003 και θεωρήθηκε τις 11.4.2003 από τον Προϊστάμενο Τ.Υ.Δ.Κ.Ν. Φωκίδας Πέτρο Καράμπελά, πολιτικό υπομηχανικό με Α΄ βαθμό.

6. Το αριθμ. Φ.544.5/59/04/22.1.2004 έγγραφο του Γενικού Επιτελείου Ναυτικού, αποφασίζουμε:

Επικυρώνουμε την 1.3.2004 έκθεση της κατά το άρθρο 3 του Ν.2971/2001 αρμόδιας Επιτροπής καθορισμού των ορίων αιγιαλού και παραλίας στη θέση «Πούντα» του Δήμου Γαλαξιδίου του Νομού Φωκίδας και το από Μαρτίου 2003 τοπογραφικό και υψομετρικό διάγραμμα της παραπάνω περιοχής, που συντάχθηκε σ0ε μία (1) πινακίδα με κλίμακα 1:500 από τον διπλωματούχο πολιτικό μηχανικό Νικόλαο Αραπόπουλο, το οποίο ελέγχθηκε για την ακρίβεια της αποτύπωσης τις 11.4.2003 και θεωρήθηκε τις 11.4.2003 από τον προϊστάμενο Τ.Υ.Δ.Κ.Ν. Φωκίδας Πέτρο Καραμπελά, πολιτικό υπομηχανικό με Α΄ βαθμό.

Στο παραπάνω τοπογραφικό διάγραμμα καθορίστηκε σύμφωνα και με τις οδηγίες του ΓΕΝ, η οριογραμμή του αιγιαλού με κόκκινη συνεχή πολυγωνική γραμμή, με στοιχεία (1-2-3-4-5-6-7-8-9-10-11-12-13-14-15-16-17) της οποίας οι κορυφές εξασφαλίζονται με τιςσυντεταγμένες τους στο Κρατικό Δίκτυο, στο προβολικό σύστημα ΗΑΤΤ.

Η οριογραμμή της παραλίας καθορίσθηκε σύμφωνα και με τις οδηγίες του ΓΕΝ, για την εξυπηρέτηση των σκοπών του άρθρου 1 παρ. 2 του Ν. 2971/2001 με κίτρινη συνεχή πολυγωνική γραμμή, με στοιχεία (1΄-2΄-3΄-4΄-5΄-6΄-7΄-8΄-9΄-10΄-11΄-12΄-13΄-14΄-15΄-16΄-17΄) της οποίας οι κορυφές εξασφαλίζονται με τις συντεταγμένες τους στο Κρατικό Δίκτυο, στο προβολικό σύστημα ΗΑΤΤ Εντός της ζώνης της καθοριζόμενης παραλίας δεν υπάρχουν κτίσματα.

Η απόφαση αυτή μαζί με την έκθεση της Επιτροπής και το τοπογραφικό διάγραμμα να δημοσιευθούν στην Εφημερίδα της Κυβερνήσεως.

Λαμία, 11 Μαΐου 2004

Ο Γενικός Γραμματέας Περιφέρειας
ΚΩΝΣΤΑΝΤΙΝΟΣ ΕΞΑΡΧΟΣ

ΕΚΘΕΣΗ ΕΠΙΤΡΟΠΗΣ ΚΑΘΟΡΙΣΜΟΥ
ΤΩΝ ΟΡΙΩΝ ΑΙΓΙΑΛΟΥ ΚΑΙ ΠΑΡΑΛΙΑΣ
(Ν. 2971/19.12.2001)

Για τον καθορισμό για πρώτη φορά, των ορίων αιγιαλού και παραλίας στην περιοχή «Πούντα» του Δήμου Γαλαξιδίου του Νομού Φωκίδας, με ενδιαφερόμενο τον Δήμο Γαλαξιδίου.

Σήμερα, 1 Μαρτίου του έτους 2004, ημέρα Δευτέρα και ώρα 15:00, οι υπογεγραμμένοι:

1. Ευδοξία Κωλέττα, Εφοριακός ΔΕ/Α΄, Προϊσταμένη της Κτηματικής Υπηρεσίας Νομού Φωκίδας, ως πρόεδρος,

2. Νικόλαος Τουρούντζης, Αγρονόμος - Τοπογράφος Μηχανικός με Β' βαθμό, υπάλληλος της Κτηματικής Υπηρεσίας Νομού Φωκίδας, ως μέλος,

3. Ιωάννης Ροδόπουλος, Υποπλοίαρχος Λ.Σ., Λιμενάρχης Ιτέας, ως μέλος,

4. Δημήτριος Ροπακάς , Πολιτικός Μηχανικός με Α΄ βαθμό, Αναπληρωτής Διευθυντής της Διεύθυνσης Πολεοδομίας της Ν. Α. Φωκίδας, ως μέλος.

5. Ευάγγελος Επισκόπου, Πολιτικός Μηχανικός με Α΄ βαθμό, ως αναπληρωτής του Ηρακλή Μωραΐτη προϊσταμένου της Δ/νσης Περιβάλλοντος και Χωροταξίας της Περιφέρειας Στερεάς Ελλάδας, κωλυομένου αυτού, ο οποίος αν και προσκλήθηκε δεν παραστάθηκε, που αποτελούμε την Επιτροπή καθορισμού των ορίων αιγιαλού και παραλίας, δυνάμει του άρθρου 3 του Ν. 2971/2001 καθώς και της αριθμ. πρωτ. 642/7.3.2002 απόφασης του Προϊσταμένου της Οικονομικής Επιθεώρησης Στερεάς Ελλάδας περί «Ορισμού μελών Επιτροπής καθορισμού ορίων αιγιαλού - παραλίας και παλαιού αιγιαλού (άρθρο 3 Ν. 2971/2001) στη Νομαρχία Φωκίδας, συγκληθείσα κατόπιν του αριθμ. 100/23.2.2004 εγγράφου της Προέδρου της Επιτροπής, μεταβήκαμε σήμερα 1 Μαρτίου 2004 στην προαναφερόμενη περιοχή «Πούντα» του Δήμου Γαλαξιδίου Ν. Φωκίδας και αφού λάβαμε υπόψη:

1. Την από 21.4.2003 (αριθ. πρωτ. 496/13-5-2003) αίτηση του Δήμου Γαλαξιδίου, με την οποία ζητείται ο καθορισμός των ορίων του αιγιαλού και της παραλίας στην παραπάνω περιοχή.

2. Το από Μαρτίου 2003 τοπογραφικό και υψομετρικό διάγραμμα της παραπάνω περιοχής, που συντάχθηκε κατόπιν αναθέσεως μελέτης σε μία (1) πινακίδα σε κλίμακα 1:500 από τον μελετητή τοπογραφίας, διπλωματούχο πολιτικό μηχανικό Νικόλαο Αραπόπουλο, το οποίο ελέγχθηκε τις 11/4/2003 και θεωρήθηκε τις 11.4.2003 από τον Προϊστάμενο Τ.Υ.Δ.Κ. Ν. Φωκίδας Πέτρο Καραμπελά, πολιτικό υπομηχανικό με Α΄ βαθμό.

3. Τις διατάξεις του Ν. 2971/2001 «περί αιγιαλού και παραλίας».

4. Την αντίληψη που σχηματίσαμε κατά την επί τόπου μετάβασή μας, σχετικά με το πλάτος της βρεχόμενης ζώνης της ξηράς και τα λοιπά συναφή στοιχεία ήτοι:

4.1. Την γεωμορφολογία του εδάφους της ακτής, το οποίο είναι βραχώδες και παρουσιάζει μεγάλη κλίση στο τμήμα της γραμμής αιγιαλού 1 έως 8 και μέτρια κλίση στο τμήμα 8 έως 17 καθώς και τη θέση του φυσικού ορίου της βλάστησης που σημειώνεται και στο διάγραμμα.

4.2. Η παράκτια καθώς και η ευρύτερη περιοχή είναι χέρσοι βοσκότοποι που εκτείνονται προς την ακτή μέχρι το φυσικό όριο της βλάστησης.

4.3. Στην ακτή δεν παρουσιάζονται προσχώσεις που να δικαιολογούν την ύπαρξη παλαιού αιγιαλού.

4.4. Ο πυθμένας της θάλασσας έχει μεγάλη κλίση.

4.5. Την επικρατούσα διεύθυνση ανέμου που είναι η Βόρεια.

4.6. Στην περιοχή παρουσιάζονται οι συνήθεις παλίρροιες.

4.7. Το γεγονός ότι δεν υπάρχουν παράκτια τεχνικά έργα στην περιοχή.

4.8. Το γεγονός ότι δεν υπάρχουν στην περιοχή εγκεκριμένες χωροταξικές κατευθύνσεις και χρήσεις γης που να επηρεάζουν την παράκτια ζώνη, ούτε υπάρχουν στην θέση καθορισμού ευπαθή οικοσυστήματα και προστατευόμενες περιοχές.

4.9. Το γεγονός ότι δεν υπάρχουν δημόσια κτήματα σε άμμεση γειτνίαση με την παράκτια ζώνη, και δεν υφίσταται Κτηματολόγιο.

5. Το αριθ. 544.5/59/04/22-1-2004 έγγραφο του Γενικού Επιτελείου Ναυτικού, αποφασίζει:

Καθορίζει πάνω στο ανωτέρω τοπογραφικό διάγραμμα, που συνοδεύει την έκθεση αυτή :

Την οριογραμμή του αιγιαλού με κόκκινη συνεχή πολυγωνική γραμμή, με στοιχεία (1-2-3-4-5-6-7-8-9-10-11-12-13-14-15-16-17) της οποίας οι κορυφές εξασφαλίζονται με τις συντεταγμένες τους στο Κρατικό Δίκτυο, στο προβολικό σύστημα ΗΑΤΤ, όπως αυτές αναγράφονται στον παρακάτω πίνακα Α.

Την οριογραμμή της παραλίας με κίτρινη συνεχής πολυγωνική γραμμή, με στοιχεία (1΄-2΄-3΄-4΄-5΄-6΄-7΄-8΄-9΄-10΄-11΄-12΄-13΄-14΄-15΄-16΄-17΄-) της οποίας οι κορυφές εξασφαλίζονται με τις συντεταγμένες τους στο Κρατικό Δίκτυο, στο προβολικό σύστημα ΗΑΤΤ, όπως αυτές αναγράφονται στον παρακάτω πίνακα Β. Εντός της ζώνης της καθοριζόμενης παραλίας δεν υπάρχουν κτίσματα.

Δεν καθορίζεται παλαιός αιγιαλός διότι δεν υφίστανται στοιχεία, προσχώσεις κ.λπ, που να δικαιολογούν την ύπαρξή του.

Πίνακας Α΄

1	X =-6019.73	Y = 13126.45
2	X =-6045.73	Y = 13158.85
3	X =-6078.08	Y = 13183.17
4	X =-6107.67	Y = 13230.98
5	X =-6063.04	Y = 13269.90
6	X =-6049.61	Y = 13294.42
7	X =-6031.55	Y = 13295.01
8	X =-6022.14	Y = 13288.94
9	X =-6007.11	Y = 13312.41
10	X =-6002.64	Y = 13326.17
11	X =-6020.26	Y = 13356.98
12	X =-6054.28	Y = 13412.82
13	X =-6079.23	Y = 13438.81
14	X =-6098.36	Y = 13450.25
15	X =-6135.13	Y = 13456.80
16	X =-6160.34	Y = 13467.60
17	X =-6175.34	Y = 13477.13


Πίνακας Β΄


1΄	X =-6028.64	Y = 13113.59
2΄	X =-6056.24	Y = 13147.99
3΄	X =-6089.35	Y = 13172.87
4΄	X =-6127.13	Y = 13233.92
5΄	X =-6074.91	Y = 13279.45
6΄	X =-6058.65	Y = 13309.13
7΄	X =-6027.36	Y = 13310.15
8΄	X =-6026.66	Y = 13309.70
9΄	X =-6020.78	Y = 13318.88
10΄	X =-6018.96	Y = 13324.49
11΄	X =-6033.18	Y = 13349.35
12΄	X =-6065.86	Y = 13403.22
13΄	X =-6088.66	Y = 13426.97
14΄	X =-6103.70	Y = 13435.96
15΄	X =-6139.45	Y = 13442.33
16΄	X =-6167.36	Y = 13454.29
17΄	X =-6183.38	Y = 13464.47

Η Επιτροπή

Η Πρόεδρος
ΕΥΔΟΞΙΑ ΚΩΛΕΤΤΑ

Τα μέλη
ΝΙΚΟΛΑΟΣ ΤΟΥΡΟΥΝΤΖΗΣ
ΙΩΑΝΝΗΣ ΡΟΔΟΠΟΥΛΟΣ
ΔΗΜΗΤΡΙΟΣ ΡΟΠΑΚΑΣ

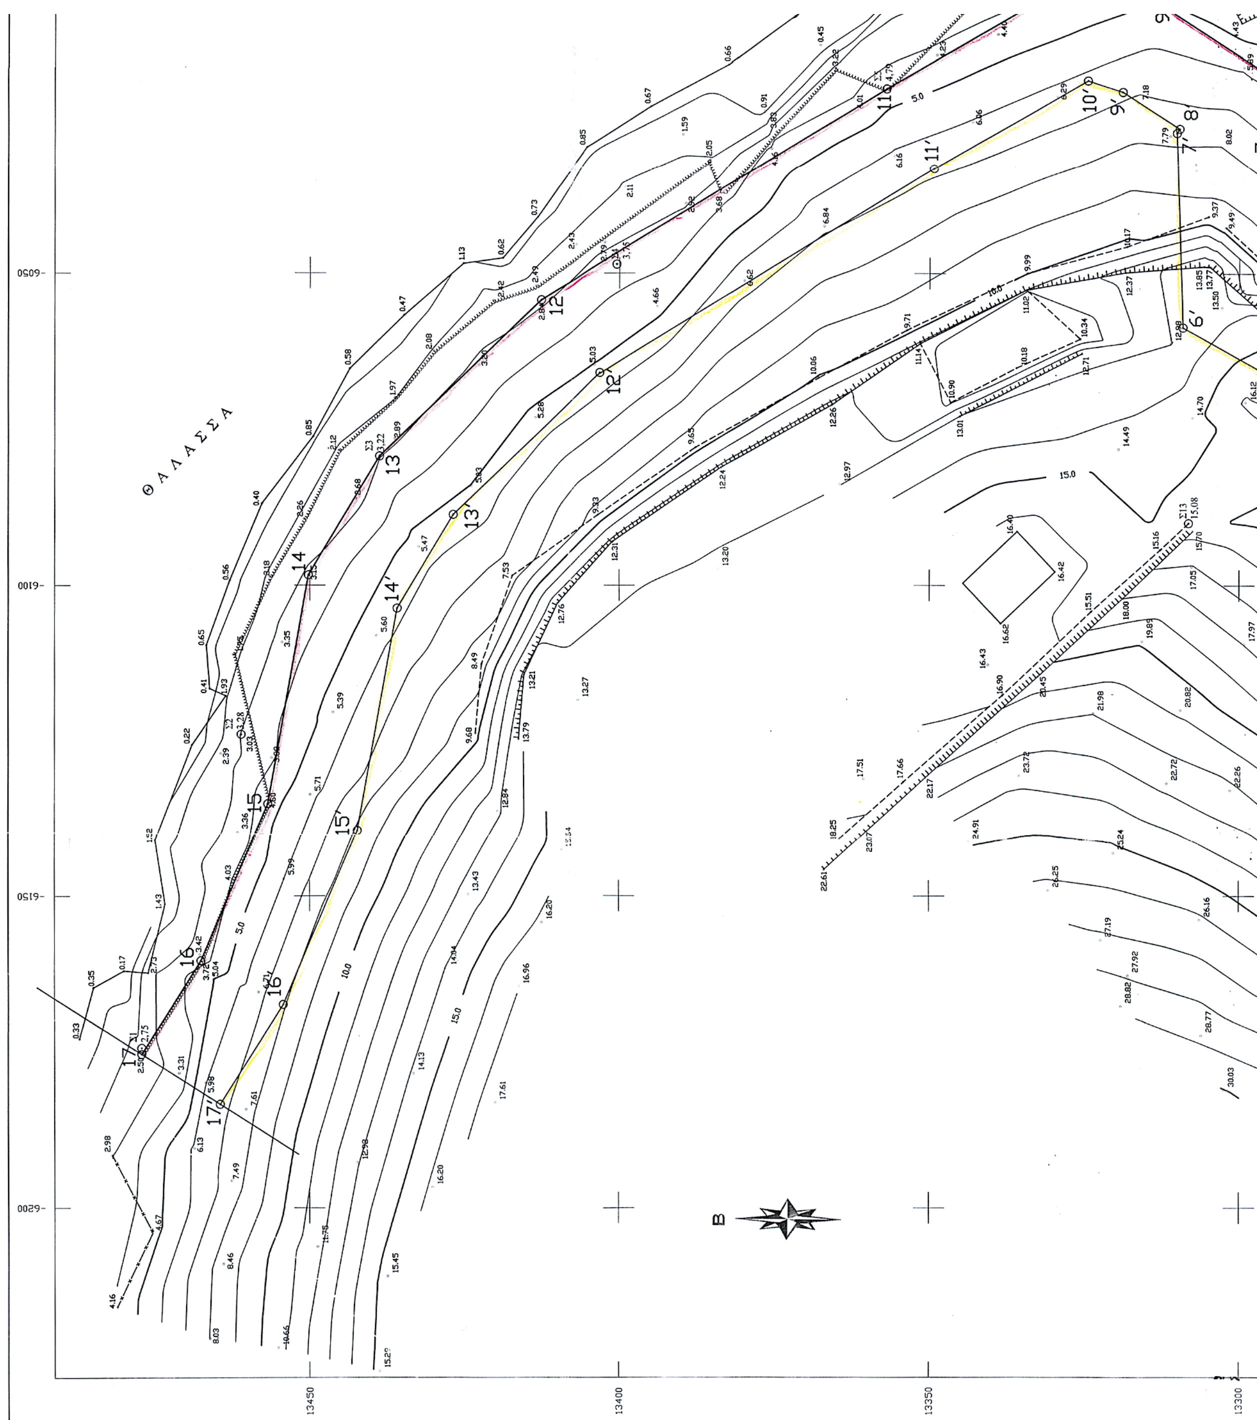
Θ Α Λ Α Σ Σ Α
Β
13450
13400
13350
13300

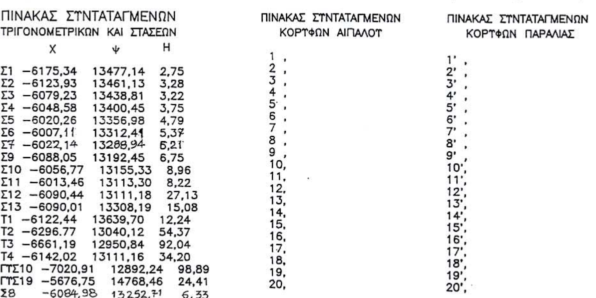

ΠΙΝΑΚΑΣ ΣΤΝΤΑΤΑΓΜΕΝΩΝ ΤΡΙΓΟΝΟΜΕΤΡΙΚΩΝ ΚΑΙ ΣΤΑΣΕΩΝ

	X	Ψ	H
Σ1	−6175,34	13477,14	2,75
Σ2	−6123,93	13461,13	3,28
Σ3	−6079,23	13438,81	3,22
Σ4	−6048,58	13400,45	3,75
Σ5	−6020,26	13356,98	4,79
Σ6	−6007,11	13312,41	5,37
Σ7	−6022,14	13288,94	6,21
Σ9	−6088,05	13192,45	6,75
Σ10	−6056,77	13155,33	8,96
Σ11	−6013,46	13113,30	8,22
Σ12	−6090,44	13111,18	27,13
Σ13	−6090,01	13308,19	15,08
Τ1	−6122,44	13639,70	12,24
Τ2	−6296,77	13040,12	54,37
Τ3	−6661,19	12950,84	92,04
Τ4	−6142,02	13111,16	34,20
ΓΤΣ10	−7020,91	12892,24	98,89
ΓΤΣ19	−5676,75	14768,46	24,41
Σ8	−6084,98	13252,71	6,33

ΠΙΝΑΚΑΣ ΣΤΝΤΑΤΑΓΜΕΝΩΝ ΚΟΡΥΦΩΝ ΑΙΓΙΑΛΟΥ


1	.	.
2	.	.
ΠΙΝΑΚΑΣ ΣΤΝΤΑΤΑΓΜΕΝΩΝ ΚΟΡΥΦΩΝ ΠΑΡΑΛΙΑΣ

1'	.	.
2'	.	.
ΥΠΟΜΝΗΜΑ ΕΠΙΤΡΟΠΗΣ

1. ΤΟ ΠΑΡΟΝ ΤΟΠΟΓΡΑΦΙΚΟ ΔΙΑΓΡΑΜΜΑ ΣΤΝΟΔΕΤΕΙ ΤΗΣ ΑΠΟ 1.-3.-2004 ΕΚΘΕΣΗ ΤΗΣ ΕΠΙΤΡΟΠΗΣ ΚΑΘΟΡΙΣΜΟΤ ΤΩΝ ΟΡΙΩΝ ΤΟΤ ΑΙΓΙΑΛΟΤ (ΑΡΘΡΟ 3 ΤΟΤ Ν. 2971/2001).
2. ΟΡΙΟΓΡΑΜΜΗ ΑΙΓΙΑΛΟΤ (*κοκκινη*) 1−2−3−....−15−16−17
   ΟΡΙΟΓΡΑΜΜΗ ΠΑΡΑΛΙΑΣ (*κιτρινη*) 1'−2'−3'−....−15'−16'−17'
3. ΟΙ ΚΟΡΥΦΕΣ ΤΩΝ ΟΡΙΟΓΡΑΜΜΩΝ ΟΡΙΖΟΝΤΑΙ ΜΕ ΟΡΘΟΓΩΝΙΕΣ ΣΤΝΤΕΤΑΓΜΕΝΕΣ ΕΞΑΡΤΗΜΕΝΕΣ ΑΠΟ ΤΟ ΚΡΑΤΙΚΟ ΔΙΚΤΥΟ ΑΝΑΦΟΡΑΣ (ΣΤΗΝ ΠΡΟΒΟΛΗ ΗΑΤΤ) ΚΑΙ ΦΑΙΝΟΝΤΑΙ ΣΤΟΝ ΠΑΡΑΠΑΝΩ ΠΙΝΑΚΑ.
4. ΚΑΘΟΡΙΖΕΤΑΙ ΖΩΝΗ ΠΑΡΑΛΙΑΣ ΠΛΑΤΟΥΣ 15. *μ.* ΔΙΟΤΙ ΔΕΝ ΔΕΝ ΕΞΥΠΗΡΕΤΟΥΝΤΑΙ ΟΙ ΣΚΟΠΟΙ ΤΟΥ ΑΡΘΡΟΥ 1 *παρ.*2 ΤΟΥ Ν.2971/2001.
5. ΑΠΟΦΑΙΝΕΤΑΙ ΟΤΙ ΔΕΝ ΥΦΙΣΤΑΤΑΙ ΠΑΛΑΙΟΣ ΑΙΓΙΑΛΟΣ ΚΑΙ ΟΤΙ ΣΤΗ ΖΩΝΗ

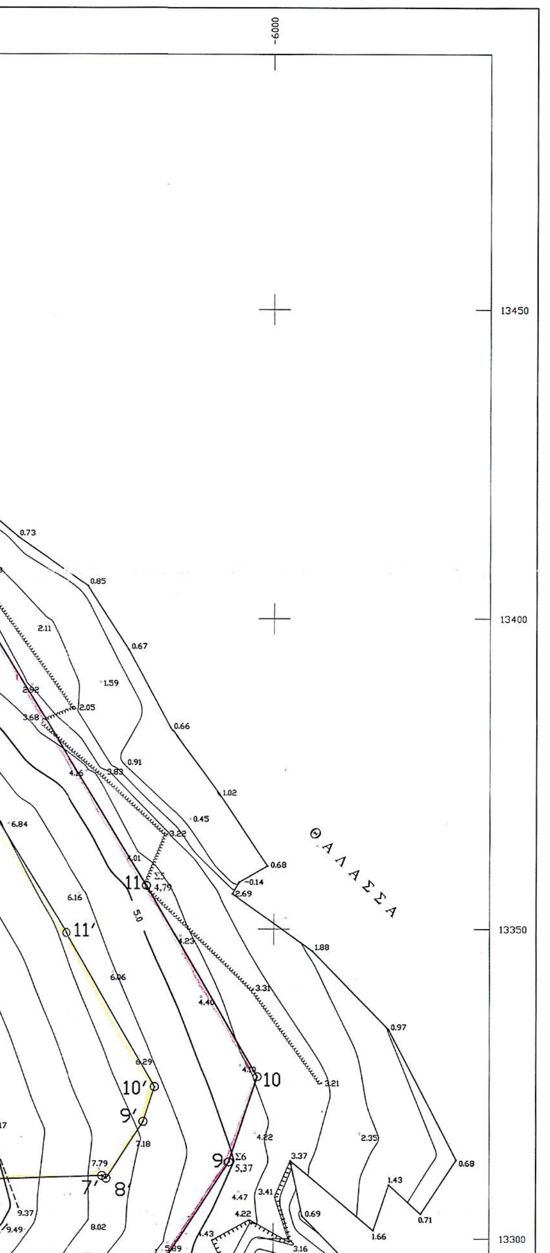

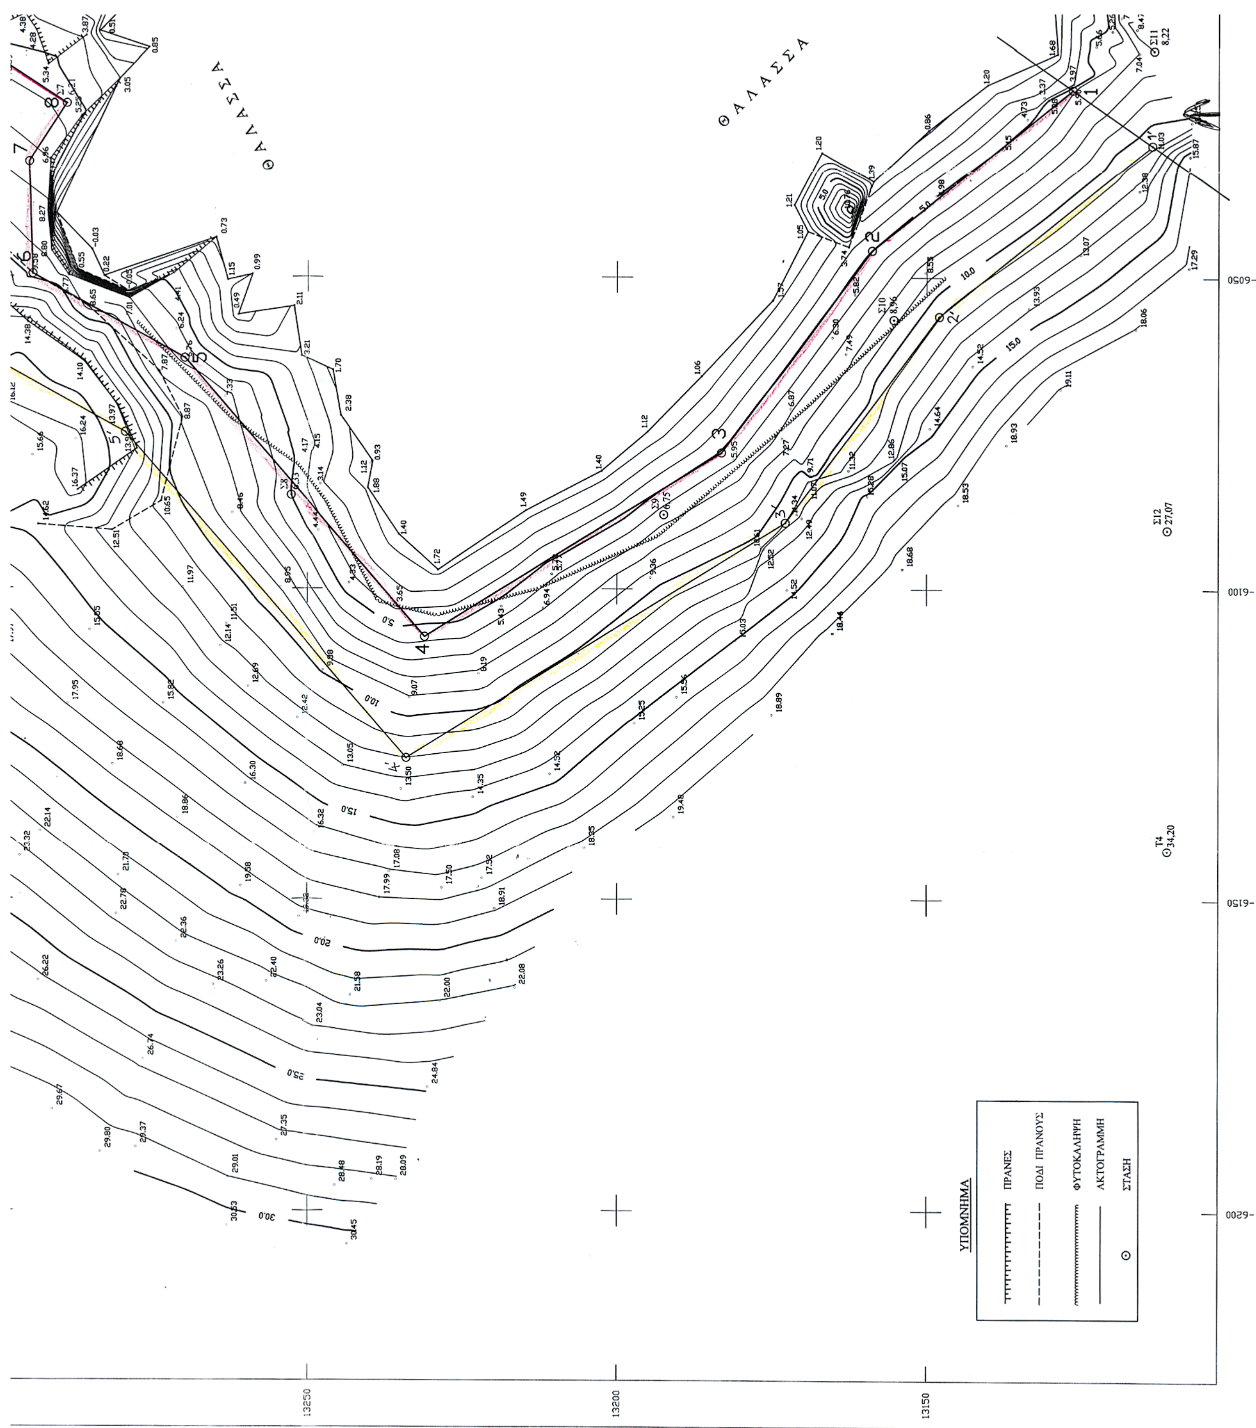
ΘΑΛΑΣΣΑ
ΘΑΛΑΣΣΑ
ΥΠΟΜΝΗΜΑ
ΠΡΑΝΕΣ
ΠΟΔΙ ΠΡΑΝΟΥΣ
ΦΥΤΟΚΑΛΥΨΗ
ΑΚΤΟΓΡΑΜΜΗ
ΣΤΑΣΗ
13250
13200
13150
-6050
-6100
-6150
-6200

ΑΙΓΙΑΛΟΥ ΚΑΙ ΠΑΡΑΛΙΑΣ ΔΕΝ ΥΠΑΡΧΟΥΝ ΚΤΙΣΜΑΤΑ.

Η ΠΡΟΕΔΡΟΣ

ΓΕΤΤΑ ΕΥΔΟΞΙΑ
Εφοριακός ΔΕ Α

ΤΑ ΜΕΛΗ

ΝΙΚΟΛΑΟΣ ΤΟΥΡΟΥΝΤΖΗΣ
ΤΟΠΟΓΡΑΦΟΣ ΜΗΧΑΝΙΚΟΣ ΠΕ\Γ

ΡΟΔΟΠΟΥΛΟΣ ΙΩΑΝΝΗΣ
ΥΠΟΠΛΟΙΑΡΧΟΣ Λ.Σ.

ΕΡΓΟΔΟΤΗΣ : ΔΗΜΟΣ ΓΑΛΑΞΙΔΙΟΥ Ν. ΦΩΚΙΔΑΣ

ΤΟΠΟΓΡΑΦΙΚΟ ΔΙΑΓΡΑΜΜΑ ΚΑΘΟΡΙΣΜΟΥ
ΟΡΙΩΝ ΑΙΓΙΑΛΟΥ ΚΑΙ ΠΑΡΑΛΙΑΣ
ΣΤΗ ΘΕΣΗ "ΠΟΥΝΤΑ" ΓΑΛΑΞΙΔΙΟΥ

ΝΟΜΟΣ : ΦΩΚΙΔΑΣ
ΔΗΜΟΣ : ΓΑΛΑΞΙΔΙΟΥ
ΑΡΜΟΔΙΑ Κ.Τ. : ΦΩΚΙΔΑΣ


ΜΕΛΕΤΗΤΗΣ : ΝΙΚΟΛΑΟΣ ΑΡΑΠΟΛΟΥΛΟΣ ΠΟΛΙΤΙΚΟΣ ΜΗΧΑΝΙΚΟΣ

ΤΡΙΓΩΝΟΜΕΤΡΙΚΗ ΕΞΑΡΤΗΣΗ : Κρατικό Δίκτυο Γ.Υ.Σ.
ΥΨΟΜΕΤΡΙΚΗ ΑΦΕΤΗΡΙΑ : ΜΕΣΗ ΣΤΑΘΜΗ ΘΑΛΑΣΣΑΣ
ΚΕΝΤΡΟ Φ.Χ. 1:50000 Φο=38 15 Λο=−1 15

ΑΡΙΘ. ΣΧΕΔΙΟΥ 1/1

ΚΛΙΜΑΚΑ : 1:500
ΜΑΡΤΙΟΣ 2003

ΘΕΩΡΗΘΗΚΕ	ΕΛΕΓΘΗΚΕ	Ο ΣΥΝΤΑΞΑΣ
11-4-2003	11-4-03	ΝΙΚΟΛΑΟΣ Ε. ΑΡΑΠΟΠΟΥΛΟΣ ΔΙΠΛΩΜ. ΠΟΛΙΤΙΚΟΣ ΜΗΧΑΝΙΚΟΣ ΑΡΙΣΤΟΤΕΛΕΙΟΥ ΠΑΝΕΠΙΣΤΗΜΙΟΥ ΘΕΣ/ΝΙΚΗΣ ΜΕΛΟΣ Τ.Ε.Ε. ΑΡΙΘΜΟΣ ΜΗΤΡΩΟΥ 43965 ΠΑΠΑΧΡΗΣΤΟΥ 3, ΑΜΦΙΣΣΑ - ΤΗΛ. 22650 22411 Α.Φ.Μ. 029759938 - Δ.Ο.Υ. ΑΜΦΙΣΣΑΣ

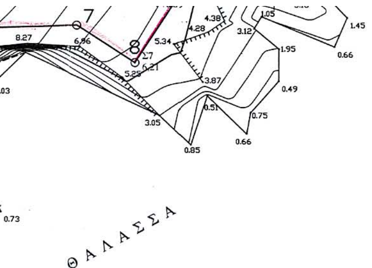

ΕΘΝΙΚΟ ΤΥΠΟΓΡΑΦΕΙΟ
Για τεχνικούς λόγους στο σχεδιάγραμμα έγινε σμίκρυνση κατά ποσοστό 41 %

